



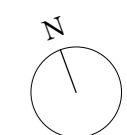

CALLE HELSINKI

CALLE BRUSELAS

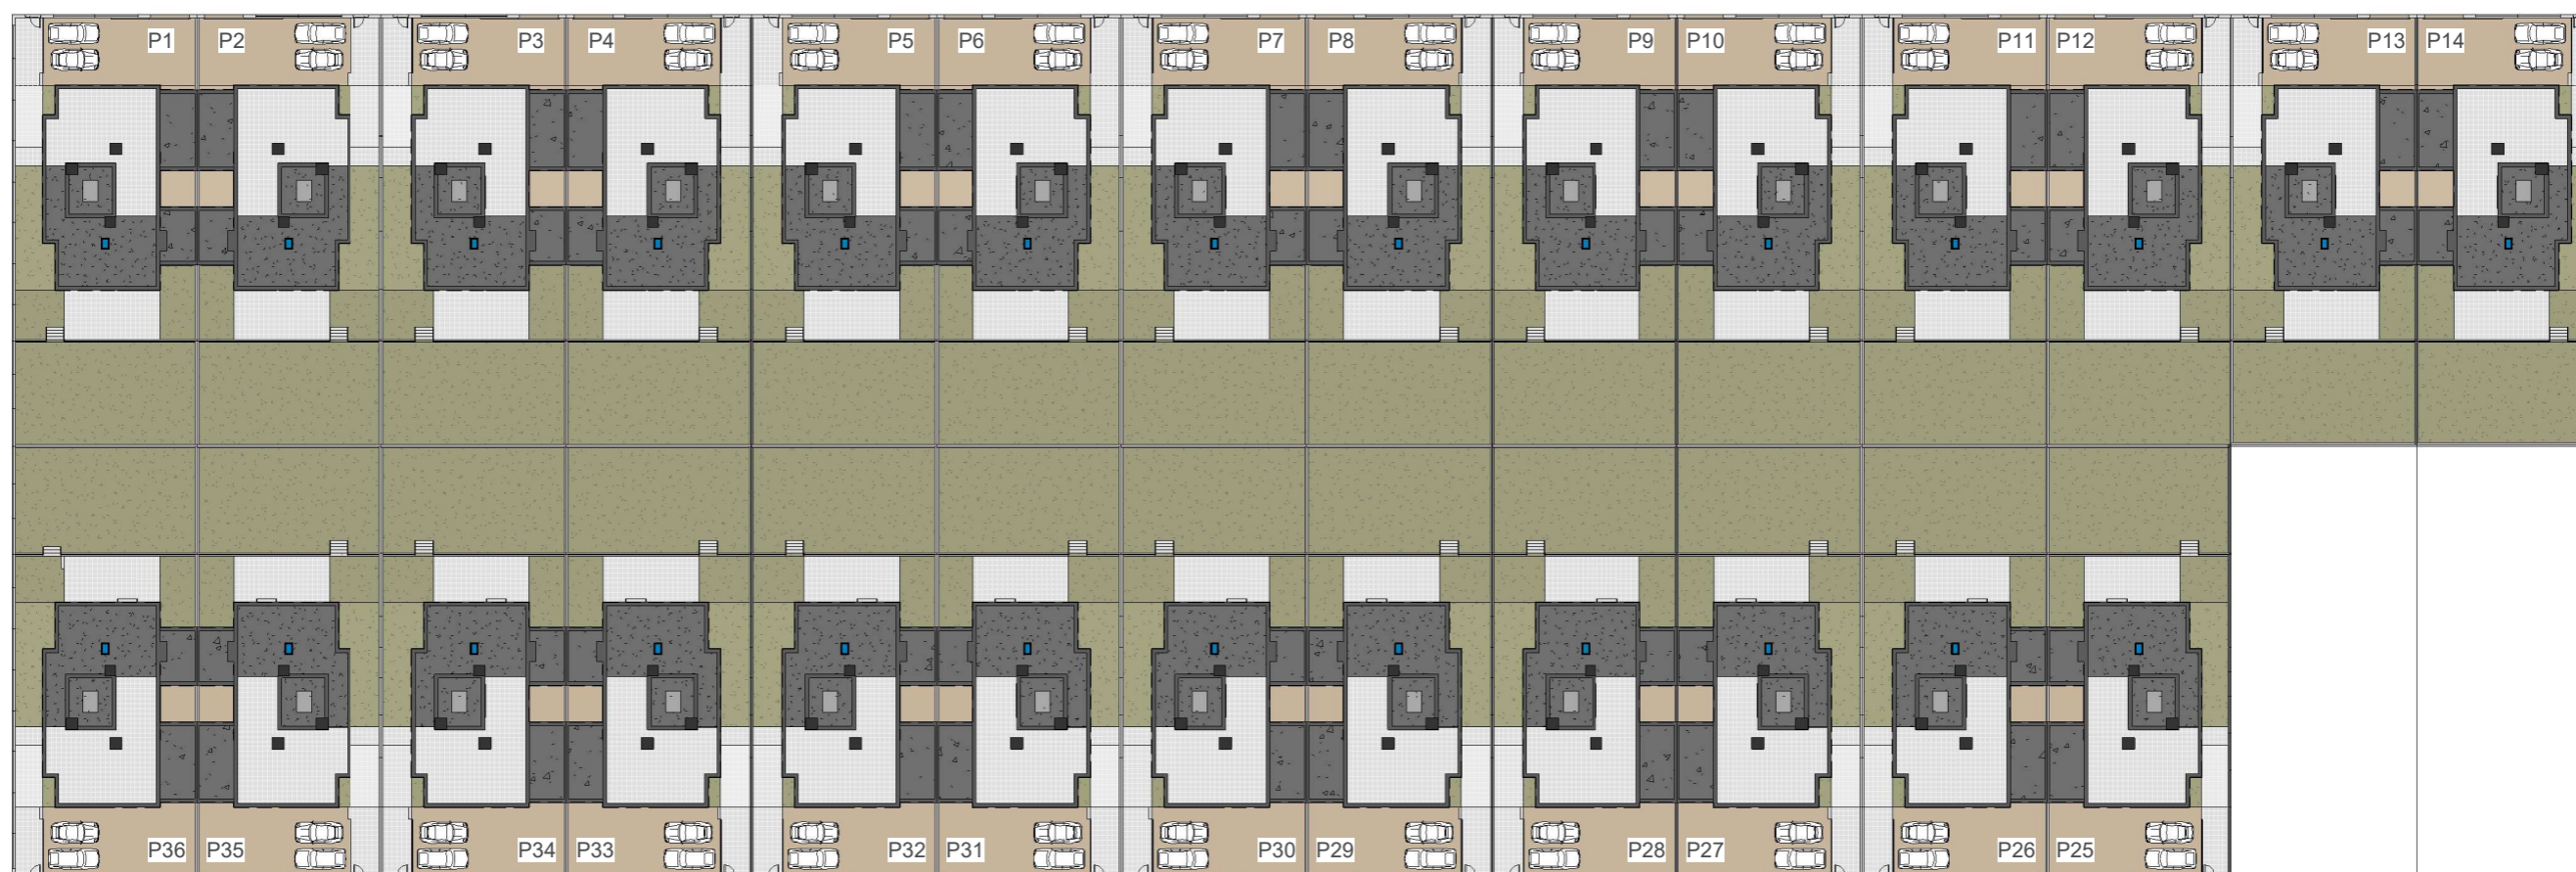

CALLE VILNA



26 VIVIENDAS UNIFAM. PAREADAS
 P1 a P14 y P25 a P36 - MANZANA 4
 SECTOR UZ-1, 2 Y 3 "MONTE DE LA
 VILLA" - VILLAVICIOSA DE ODON

PLANTA GENERAL

SUP. CONSTRUIDA VIVIENDA TIPO:
 PLANTA BAJA 158,67m²
 PLANTA PRIMERA: 130,26m²
 PLANTA TORREÓN: 16,48m²
 TOTAL SUP. CONSTRUIDA: 305,41m²

El presente documento es meramente informativo, y podrá experimentar variaciones por exigencias técnicas del proyecto. El mobiliario es de carácter informativo. Las superficies expresadas son aproximadas, pudiendo presentar modificaciones por razones de índole técnica durante la ejecución de la obra.